


Жоспар шегіндегі бөтен жер пайдаланушылар (меншік иелері)  
Посторонние землепользователи (собственники) в границах плана

| Жоспардағы<br>№ на плане | Жоспар шегіндегі жер<br>пайдаланушылардың (меншік иелерінің<br>атуы)<br>Наименование землепользователей<br>(собственников)<br>в границах плана | Аланы, га<br>Площадь, га |
|--------------------------|---|--------------------------|
| 1                        | КНС и овощехранилище   | 0,0168                   |
|                          |   |                          |
|                          |   |                          |
|                          |   |                          |
|                          |   |                          |

Осы актіні беру туралы жазба жер учаскесіне меншіктік құқығын, жер пайдалану құқығын беретін актілер жазылатын Кітапта № 4399 болып жазылды

Қосымша: жок

Запись о выдаче настоящего акта произведена в Книге записей актов на право собственности на земельный участок, право землепользования за № 4399

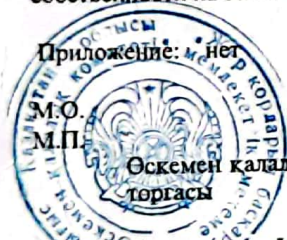

Оскемен қалалық жер ресурстарын басқару жөніндегі комитеттің  
торғасы

Председатель Усть-Каменогорского городского комитета по  
управлению земельными ресурсами

Аты – жөні. С.В. Барбанайова  
ФИО

(қолы, подпись)

« 29 » наурыз 2004 г.

Жер учаскесіне құқығын тіркеу туралы белгі  
Отметка о регистрации права на земельный участок

|                                                                  |                |
|------------------------------------------------------------------|----------------|
| Қазақстан Республикасы бойынша<br>Алматы облысындағы Орталық РМК | Тіркеу нөмірі: |
| 05085 089 368                                                    | 27.04.2004     |
| Тіркеуші:                                                        | Қолы:          |
| Бағабай С.А                                                      |                |
| Басшы:                                                           |                |
| Ахметов С.К                                                      |                |



**Тұрақты жер пайдалану құқығын беретін  
АКТ  
на право постоянного землепользования**

N 0073409

Жер учаскесінің кадастрлық нөмірі - 05-085-089-368

Жер пайдаланушы - "Жетім балаларға арналған Шығыс Қазақстан облыстық арнайы мектеп-интернаты" ММ, ШҚО, Өскемен қаласы, Прибрежная көшесі, 81/1

Жер учаскесіне тұрақты жер пайдалану құқығы

Жер учаскесінің алаңы - 2,2451 га

Жер учаскесінің мақсатты тағайындауы - арнайы мектеп интернат, қазандық және монша

Жер учаскесін пайдаланудағы шектеулер мен ауыртпалықтар - инженерлік желілерді жондеп және қызмет көрсету үшін кіру мүмкіндігі берілсін; ботен жер пайдаланушылардың жерлеріне оту және келу жолы шарт жағдайымен (жеке сервитут) берілсін

Жер учаскесінің бөлінуі - бөлінбейді

Актінің берілу негізі - Өскемен қаласы әкімдігінің қаулысы

14.01.2004 жылғы N 3115

Кадастровый номер земельного участка - 05-085-089-368

Землепользователь - ГУ "Восточно-Казахстанская областная специальная школа-интернат для детей - сирот", ВКО, город Усть-Каменогорск, улица Прибрежная, 81/1

Право постоянного землепользования на земельный участок

Площадь земельного участка - 2,2451 га

Целевое назначение земельного участка - специальная школа-интернат, котельная и баня

Ограничения в использовании и обременения земельного участка - предоставлять доступ для ремонта и обслуживания инженерных сетей; предоставлять проезд и проход к землям постороннего пользования на условиях договора (частный сервитут)

Делимость земельного участка - неделимый

Основание выдачи акта - постановление акимата города Усть-Каменогорска от 14.01.2004 года N 3115

N 0073409

**Жер учаскесінің ЖОСПАРЫ**

**ПЛАН земельного участка**

Учаскесінің орналасқан жері - ШҚО, Өскемен қаласы, Прибрежная көшесі, 81/1

Местоположение участка - ВКО, город Усть-Каменогорск, улица Прибрежная, 81/1

Шектестік сипаттамасы:

А дан Б ға дейін - отетін жер

Б дан В ға дейін - "Өскемен наң онімдері" АҚ-ның жері

В дан Г ға дейін - Прибрежная көшесі

Г дан Д ға дейін - Васильев көшесі

Д дан А ға дейін - Строительдер көшесі

Описание смежеств:

от А до Б - проезд

от Б до В - земли АО "У-Ка хлебопродукт"


от В до Г - ул. Прибрежная

от Г до Д - ул. Васильева

от Д до А - ул. Строителей

Сызыктардың  
тығару өлшемі  
Выноска мер линий

| Бұрыштардың<br>нүктелерінің<br>№-ы поворотных<br>точек | Сызыктардың<br>өлшемі<br>Меры линий |
|--------------------------------------------------------|-------------------------------------|
| 2 3                                                    | 5,35                                |
| 4 5                                                    | 5,68                                |
| 6 7                                                    | 1,50                                |
| 8 9                                                    | 2,70                                |
| 14 15                                                  | 2,01                                |
| 19 20                                                  | 6,65                                |
| 23 24                                                  | 6,23                                |
| 25 26                                                  | 5,93                                |

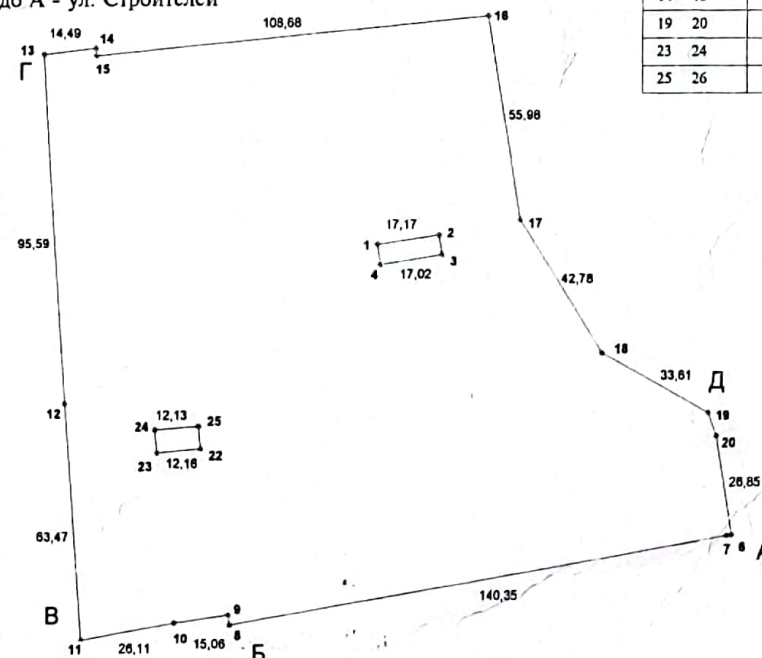

Ботен меншік иелері (жер пайдаланушылар): 168 ш.м КНС және кокөніс қоймасы  
Посторонние собственники (землепользователи): КНС и овощехранилище 168 кв.м

Масштаб 1 : 2000